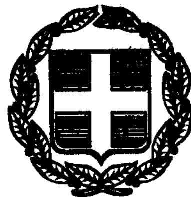


ΕΦΗΜΕΡΙΣ ΤΗΣ ΚΥΒΕΡΝΗΣΕΩΣ

ΤΗΣ ΕΛΛΗΝΙΚΗΣ ΔΗΜΟΚΡΑΤΙΑΣ

ΤΕΥΧΟΣ ΤΕΤΑΡΤΟ **Αρ. Φύλλου 50**

2 Φεβρουαρίου 2000

ΠΕΡΙΕΧΟΜΕΝΑ

ΑΠΟΦΑΣΕΙΣ

Χαρακτηρισμός της οδού που συνδέει την οδό Επτανήσου με την Παραλία Καλαμακίου Ν. Αχαΐας 1

Καθορισμός χρήσης παραχωρούμενου ακινήτου στο αγρ/μα Δρεπάνου Ν. Κοζάνης 2

ΑΠΟΦΑΣΕΙΣ

Αριθ. 14505 (1)

Χαρακτηρισμός της οδού που συνδέει την οδό Επτανήσου με την Παραλία Καλαμακίου Ν. Αχαΐας.

Ο ΝΟΜΑΡΧΗΣ ΑΧΑΪΑΣ

Έχοντας υπόψη:

1) Τις δ/ξεις του Ν. 3200/55 περί διοικητικής αποκεντρώσεως και τις ίδιες του από 28-2-55 Β.Δ. περί εξαιρέσεως από τις αρμοδιότητες των Νομαρχών μερικών αντικειμένων αρμοδιότητας του Υπουργού.

2) Τις δ/ξεις του Ν.Δ. 532/70 περί συμπληρώσεως των διατάξεων περί διοικητικής αποκεντρώσεως.

β) Τις δ/ξεις του Β.Δ. 712/70 και εκείνες του Β.Δ. 721/70 και εκείνες του Β.Δ. 677/71 περί τροποποιήσεως και συμπληρώσεως του Β.Δ. 712/70.

4) Την με αριθ. 27/31-3-1995 ΦΕΚ 357/β/95 απόφαση Νομαρχιακής Αυτ/σης Αχαΐας περί συστάσεως Δ/νσεως ΧΟΠ Νομ. Αχαΐας.

5) Τα πρακτικά της με αριθμό 13/1-10-99 συνεδριάσεως του Δ.Σ. Δήμου ΜΟΒΡΗΣ. Την απόφαση 86/1999 του Δήμου ΜΟΒΡΗΣ.

6) Το με αρ. 12326/2-3-99 έγγραφο της Δ/σεως ΧΟΠ προς το ΣΧΟΠ Ν. Αχαΐας.

7) Το με αριθ. 14/1999 πρακτικό Σ.Χ.Ο.Π θέμα 1°, αποφασίζουμε:

Άρθρο 1

Χαρακτηρίζουμε την οδό Επτανήσου που συνδέει την Παραλία Καλαμακίου με την επαρχιακή οδό Κ. Αχαΐας - Αράξου ως κυριωτέρας οδού.

Ο χαρακτηρισμός αυτός αναλυτικά φαίνεται στο συνημμένο διάγραμμα δια ερυθράς μελάνης και σε κλίμακα 1/5000.

Άρθρο 2


Η παρούσα απόφαση δεν επιβαρύνει τον κρατικό προϋπολογισμό ούτε τον προϋπολογισμό του οικείου Ο.Τ.Α.

Η παρούσα απόφαση να δημοσιευθεί στην Εφημερίδα της Κυβερνήσεως.

Πάτρα, 16 Δεκεμβρίου 1999

Ο Νομάρχης

ΕΥΣΤ. ΑΘΑΝΑΣΟΠΟΥΛΟΣ ΣΕΡΕΤΗΣ

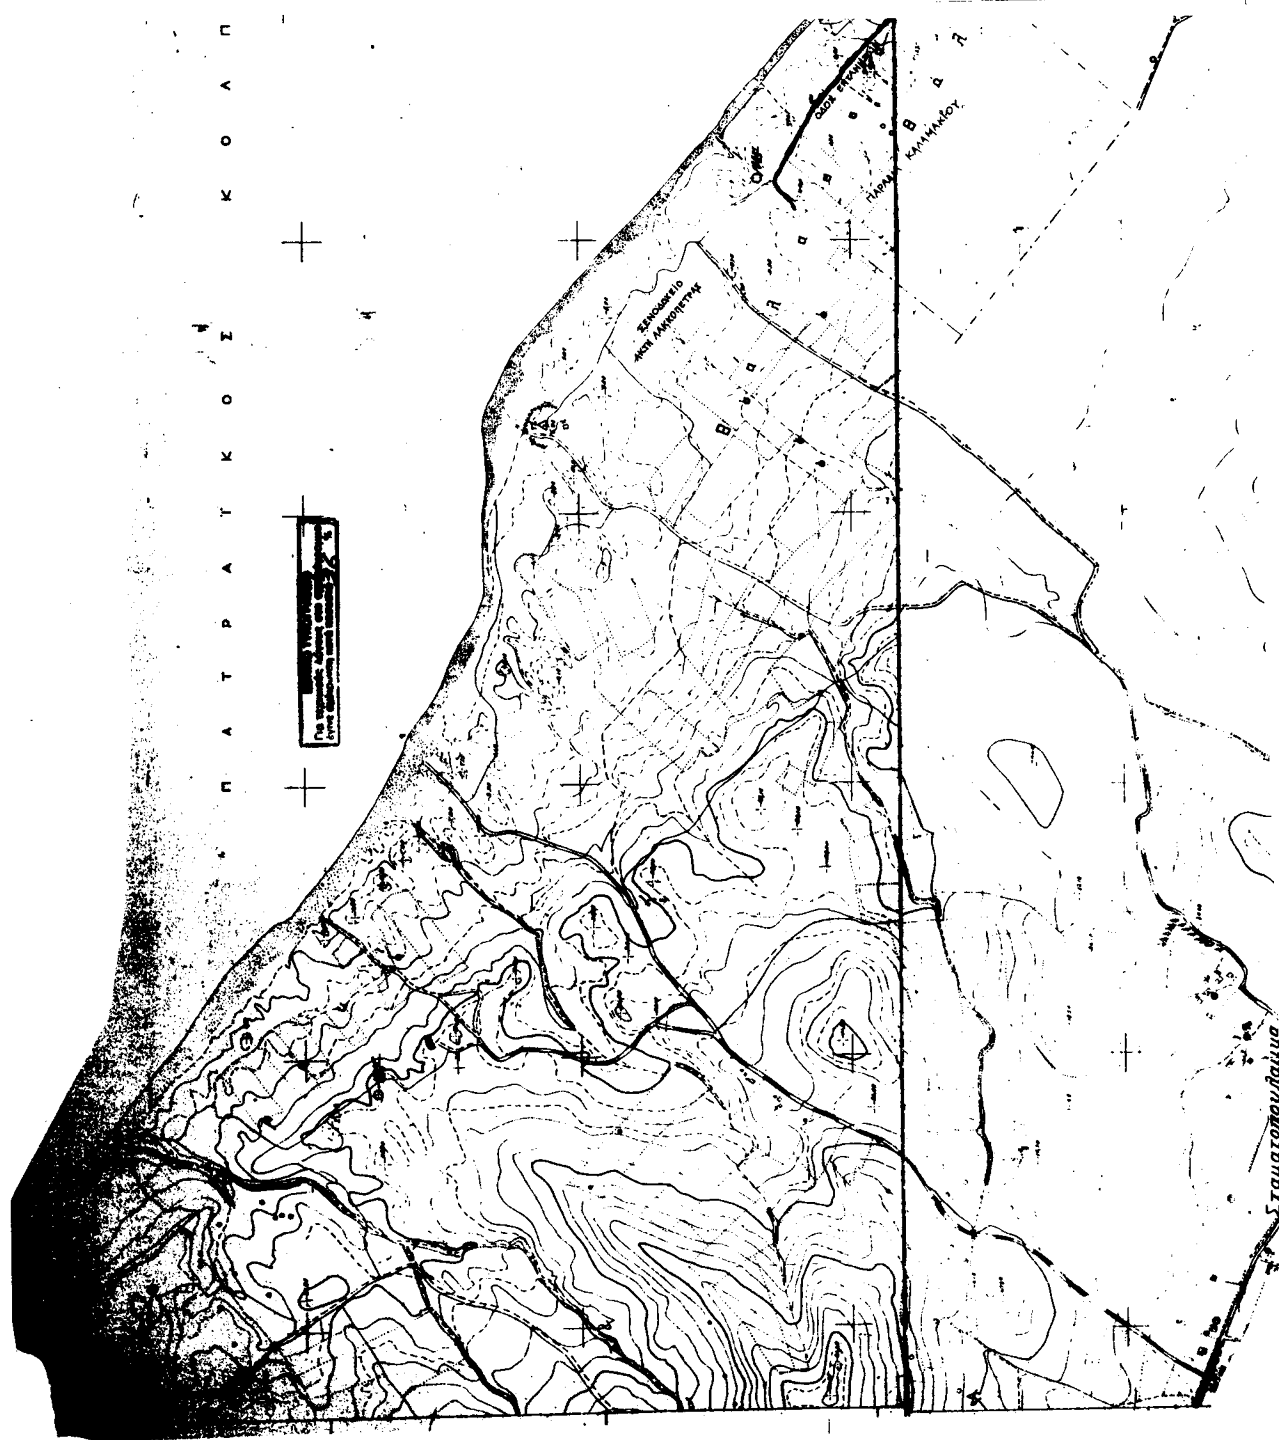
Π Α Τ Ρ Α Ι Κ Ο Σ Κ Ο Λ Π

ΠΑΤΡΑΪΚΟΣ ΚΟΛΠΟΣ


Σταματοπουλαίικα

Κ Ο Λ Π Ο Σ

Καλαμάκιου

Αριθ. 47 (2)

Καθορισμός χρήσης παραχωρούμενου ακινήτου στο αγρ/μα Δρεπάνου Ν. Κοζάνης.

Ο ΝΟΜΑΡΧΗΣ ΚΟΖΑΝΗΣ

Έχοντας υπόψη:

1. Το Ν. 1512/11.1.1985 (ΦΕΚ 4Α) για την τροποποίηση και συμπλήρωση πολεοδομικών διατάξεων κ.λπ. κι ειδικότερα το άρθρο 3 παρ. 1 αυτού.

2. Το Ν. 1337/12-3-1983 (ΦΕΚ. 33Δ/14-3-83) για την επέκταση πολεοδομικών σχεδίων.

3.Το Ν. 360/1976 για τη χωροταξία και το Περιβάλλον.

4. Το Ν. 1032/1980 για τη σύσταση του Υπ.ΧΩΠ.

5. Την αρ 88/99 αποφ. τον Δήμου Ελλησπόντου.

6. Την αρ. 2993/17-6-99 γνωμοδότηση για προορισμό χρήσης γης η οποία εξεδόθη από το Τμήμα Πολεοδομίας Κοζάνης.

7. α) Το Ν. 2218/13-6-94 (ΦΕΚ 90Α/13-6-94) περί ίδρυσης Νομαρχιακής Αυτ/σης, τροποποίησης κ.λπ. όπως συμπληρώθηκε με το Ν. 2240/15-9-94 (ΦΕΚ 153Α/15-9-94) και

β) τη με αρ. 19/31-3-95 (ΦΕΚ 326Β/27-4-95) απόφαση Νομαρχιακού Συμβουλίου Κοζάνης.

8. Το αρ. 124332/16-12-97 έγγραφο του Υπουργείου Γεωργίας (Τμήμα Γ και Κ Αποκ/σης).

9. Το γεγονός ότι δεν προκαλεί δαπάνη η υπόψη παραχώρηση σε βάρος του προϋπολογισμού του οικείου Ο.Τ.Α., αποφασίζουμε:

Καθορίζουμε σαν χρήση γης τη λειτουργία που γενικά εξυπηρετεί την ίδρυση μονάδος παραγωγής αποφλοίωσης πατάτας και ψυγείου συντήρησης οπωροκηπευτικών από τους Νορμπίδη Γεώργιο του Ιωάννου και Τσαβδαρίδου Παρθένα του Κων/νου στο υπόψη τεμάχιο με στοιχεία ΑΒΓΔΕΖΗΘΙΚΛΜΑ έκτασης 10.000 τ.μ. το οποίο εμπίπτει στο αρ. 1735 χερσολείβαδο της Οριστικής Διανομής αγρ/τος Δρεπάνου έτους 1936, όπως αυτό απεικονίζεται στο αναπόσπαστο με την παρούσα τοπογραφικό διάγραμμα του ιδιώτου μηχανικού Γεωργίου Ζ. Διαμαντίδη το οποίο θεωρήθηκε από τον Προϊσ/νο Τ.Χ.Δ.Κ. Τσέλιο Χρήστο Πολιτικού Μηχανικού Τ.Ε.


Η παρούσα απόφαση να δημοσιευθεί στην Εφημερίδα της Κυβερνήσεως.

Κοζάνη, 10 Ιανουαρίου 2000

Ο Νομάρχης

ΠΑΣΧΟΣ ΜΗΤΛΙΑΓΚΑΣ


αρ.τεμ.1667
αρ.τεμ.1664
αρ.τεμ.1726
αρ.τεμ.1725
αρ.τεμ.1735
αρ.τεμ.1728
αρ.τεμ.1727
αρ.τεμ.1731
αρ.τεμ.1729
αρ.τεμ.1732
(ΑΒ)=36.50
(ΛΜ)=105.40
(ΚΙ)=113.50

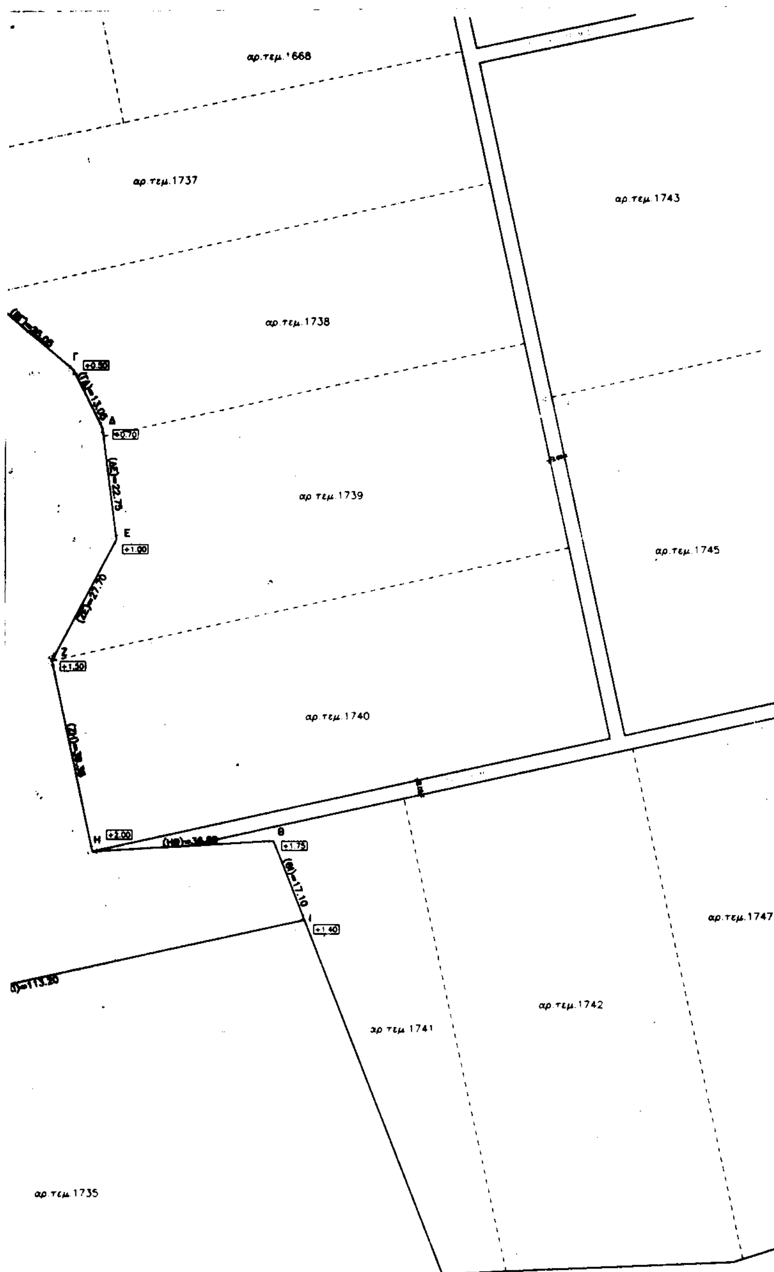

ΟΡΟΙ ΔΟΜΗΣΗΣ
Κοινότητα Αρεπάνου Κοζάνης (Εκτός σχεδίου)
(ΠΔ 24-5-85 ΦΕΚ 270 Δ 31-5-85, ΠΔ 6-10-1978 ΦΕΚ 538 Δ
ΠΔ 24-10-82 ΦΕΚ 142 Δ)
Εμβαδό : 4000.00 μ2
Πρόσωπο : 45.00 μ
Επιτρεπόμενη κάλυψη : 10%
Συντελεστής δόμησης : 0,2
Συντελεστής όγκου : 4x(ΣΔ)+2x(ΣΔ)/ν
Επιτρεπόμενο ύψος : 7.50 μ + στέγη 1.20 μ
Αποστάσεις από όρια : 15.00 μ
Μέγιστος αριθμός ορόφων : 2

ΕΜΒΑΔΟ ΟΙΚΟΠΕΔΟΥ
E=(A+B+Γ+Δ+E+Z+H+Θ+I+K)
E=1/2*7.80*48.00+1/2*6.70*58.80+1/2*15.80*76.30+
+1/2*31.00*69.00+1/2*17.05*69.00+1/2*76.90*79.00+
+1/2*34.45*79.00+1/2*21.50*77.50+1/2*22.80*113.20+
+1/2*13.20*45.10=10.000 μ2

ΤΕΧΝΙΚΟ ΓΡΑΦΕΙΟ
ΔΙΑΜΑΝΤΙΔΗ ΓΕΩΡΓΙΟΥ
ΠΟΛΙΤΙΚΟΣ ΜΗΧΑΝΙΚΟΣ Α.Π.Θ.
Κ.ΑΡΙΖΗ 1 – ΚΟΖΑΝΗ ΤΗΛ.

εργοδοτης: ΝΟΡΜΠΙΔΗΣ ΓΕΩΡΓΙΟΣ
ΤΣΑΒΔΑΡΙΔΟΥ ΠΑΡΘΕΝΑ

εργο: ΤΟΠΟΓΡΑΦΙΚΟ ΔΙΑΓΡΑΜΜΑ

θεση: ΑΡΕΠΑΝΟ ΚΟΖΑΝΗΣ
ΑΡ.ΤΕΜ. 1736 (ΕΚΤΟΣ ΣΧΕΔΙΟΥ)

ΕΛΕΓΧΘΗΚΕ
14-5-99

μελετητης: ΔΙΑΜΑΝΤΙΔΗΣ ΓΕΩΡΓΙΟΣ
ΠΟΛΙΤΙΚΟΣ ΜΗΧΑΝΙΚΟΣ

θεμα σχεδιου: ΤΟΠΟΓΡΑΦΙΚΟ ΔΙΑΓΡΑΜΜΑ

αριθμος σχεδιου:

κλιμακα: 1: 500

χρονος μελετης: ΜΑΡΤΙΟΣ 1999

σφραγιδα

υπογραφη

ΓΕΩΡΓΙΟΣ Ζ. ΔΙΑΜΑΝΤΙΔΗΣ
ΔΙΠΛ. ΠΟΛΙΤΙΚΟΣ ΜΗΧΑΝΙΚΟΣ Α.Π.Θ.
ΑΡ. ΜΗΤΡΩΟΥ Τ.Ε.Ε. 73001
Κ. ΑΡΙΖΗ 1 - Τ.Κ. 501 00 ΚΟΖΑΝΗ
Α.Φ.Μ. 047328821 - Δ.Ο.Υ. ΚΟΖΑΝΗΣ